


دوبلكس أربع غرف نوم (DB3) + غرفة عاملة منزلية + غرفة سائق

FOUR BEDROOM DUPLEX (DB3) + MAID'S ROOM + DRIVER'S ROOM

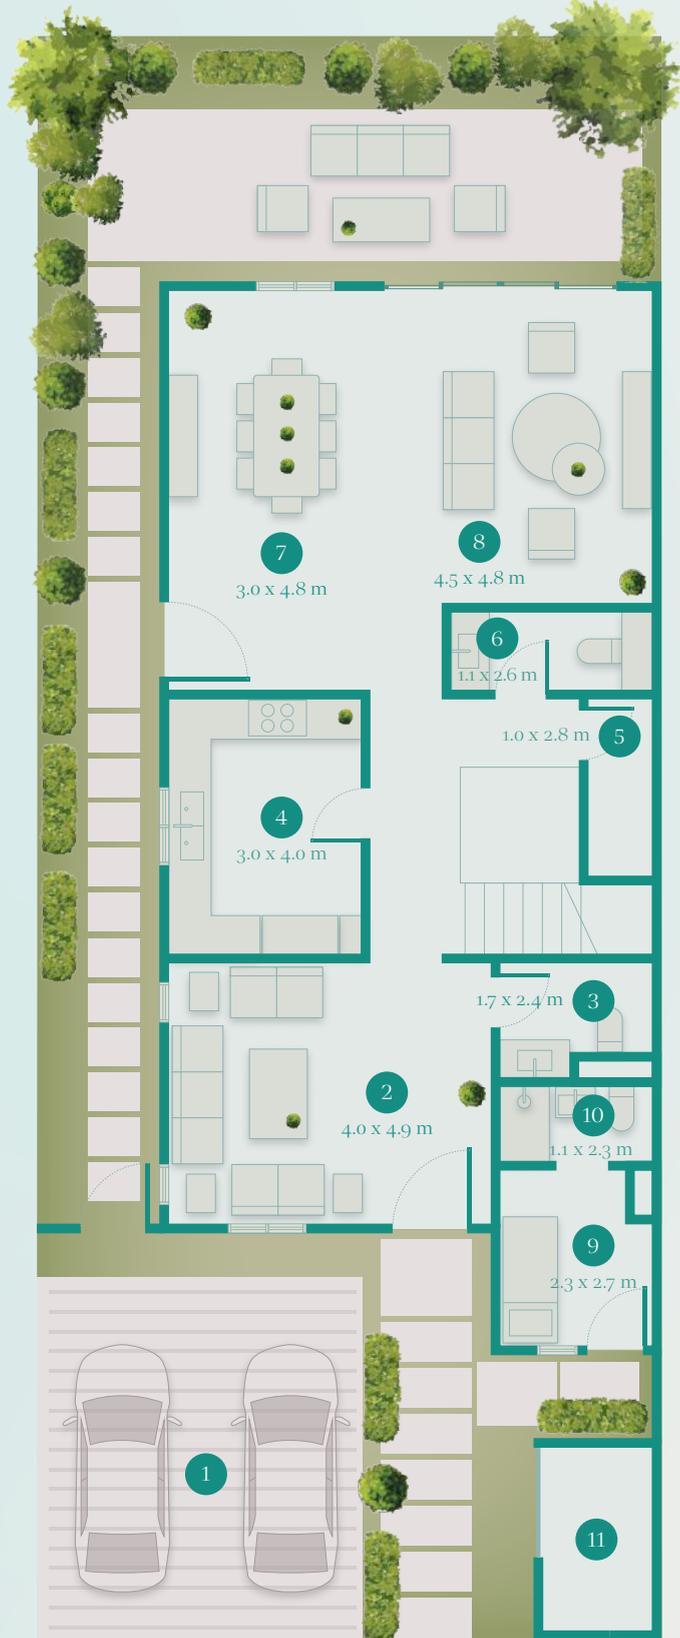

GROUND FLOOR


الطابق الأرضي

KEY - مفتاح المخطط

Ground Floor	First Floor	Second Floor	الطابق الثاني	الطابق الأول	الطابق الأرضي
1 Parking	12 Principal Bedroom 4.0 x 4.4 m	20 Maid's Room 2.1 x 3.0 m	غرفة عاملة منزلية 2.1 x 3.0 متر	12 غرفة النوم الرئيسية 4.0 x 4.4 متر	1 مواقف
2 Majlis 4.0 x 4.9 m	13 Dressing Room 2.0 x 3.0 m	21 Maid's Bathroom 1.6 x 1.7 m	دورة مياه العاملة المنزلية 1.6 x 1.7 متر	13 غرفة ملابس 2.0 x 3.0 متر	2 مجلس 4.0 x 4.9 متر
3 W/C 1.7 x 2.4 m	14 Principal Bathroom 1.8 x 2.9 m	22 Laundry Room 1.2 x 1.7 m	غرفة غسيل 1.2 x 1.7 متر	14 دورة مياه رئيسية 1.8 x 2.9 متر	3 دورة مياه 1.7 x 2.4 متر
4 Kitchen 3.0 x 4.0 m	15 Bedroom 3.0 x 4.0 m	23 Roof Terrace	تراس السطح	15 غرفة نوم 3.0 x 4.0 متر	4 مطبخ 3.0 x 4.0 متر
5 Storage Room 1.0 x 2.8 m	16 Bedroom 3.7 x 4.0 m			16 غرفة نوم 3.7 x 4.0 متر	5 غرفة تخزين 1.0 x 2.8 متر
6 W/C 1.1 x 2.6 m	17 Bathroom 2.0 x 2.9 m			17 دورة مياه 2.0 x 2.9 متر	6 دورة مياه 1.1 x 2.6 متر
7 Dining Room 3.0 x 4.8 m	18 Bedroom 3.7 x 4.0 m			18 غرفة نوم 3.7 x 4.0 متر	7 غرفة طعام 3.0 x 4.8 متر
8 Living Room 4.5 x 4.8 m	19 Bathroom 2.0 x 2.7 m			19 دورة مياه 2.0 x 2.7 متر	8 غرفة معيشة 4.5 x 4.8 متر
9 Driver's Room 2.3 x 2.7 m					9 غرفة سائق 2.3 x 2.7 متر
10 Driver's Bathroom 1.1 x 2.3 m					10 دورة مياه غرفة السائق 1.1 x 2.3 متر
11 Utility Bin Store					11 غرفة الخدمات العامة



SECOND FLOOR الطابق الثاني

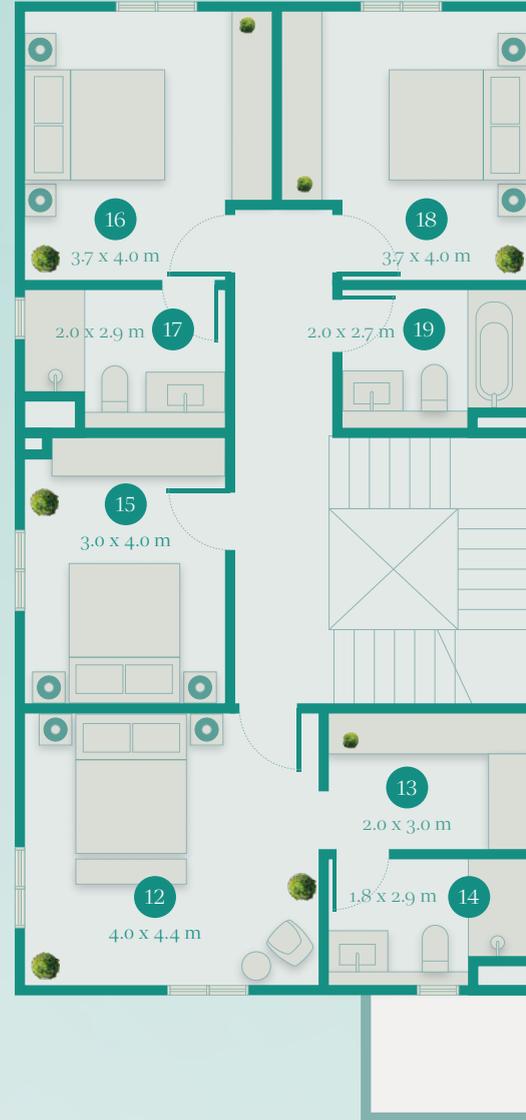

FIRST FLOOR الطابق الأول

PLOT AREA 250 sqm
GFA 275 sqm

250 متر مربع
275 متر مربع

مساحة قطعة الأرض
إجمالي مساحة الطوابق

Floorplan sizes and dimensions are indicative only and not to scale. Actual may vary.

الأحجام والمساحات المبينة في المخططات لغرض إرشادي فقط وليست مقياساً على المساحات الفعلية. قد تكون المساحات الفعلية مختلفة.