


فيلا أربع غرف نوم (V2B) + غرفة عاملة منزلية + غرفة سائق

FOUR BEDROOM VILLA (V2B) + MAID'S ROOM + DRIVER'S ROOM

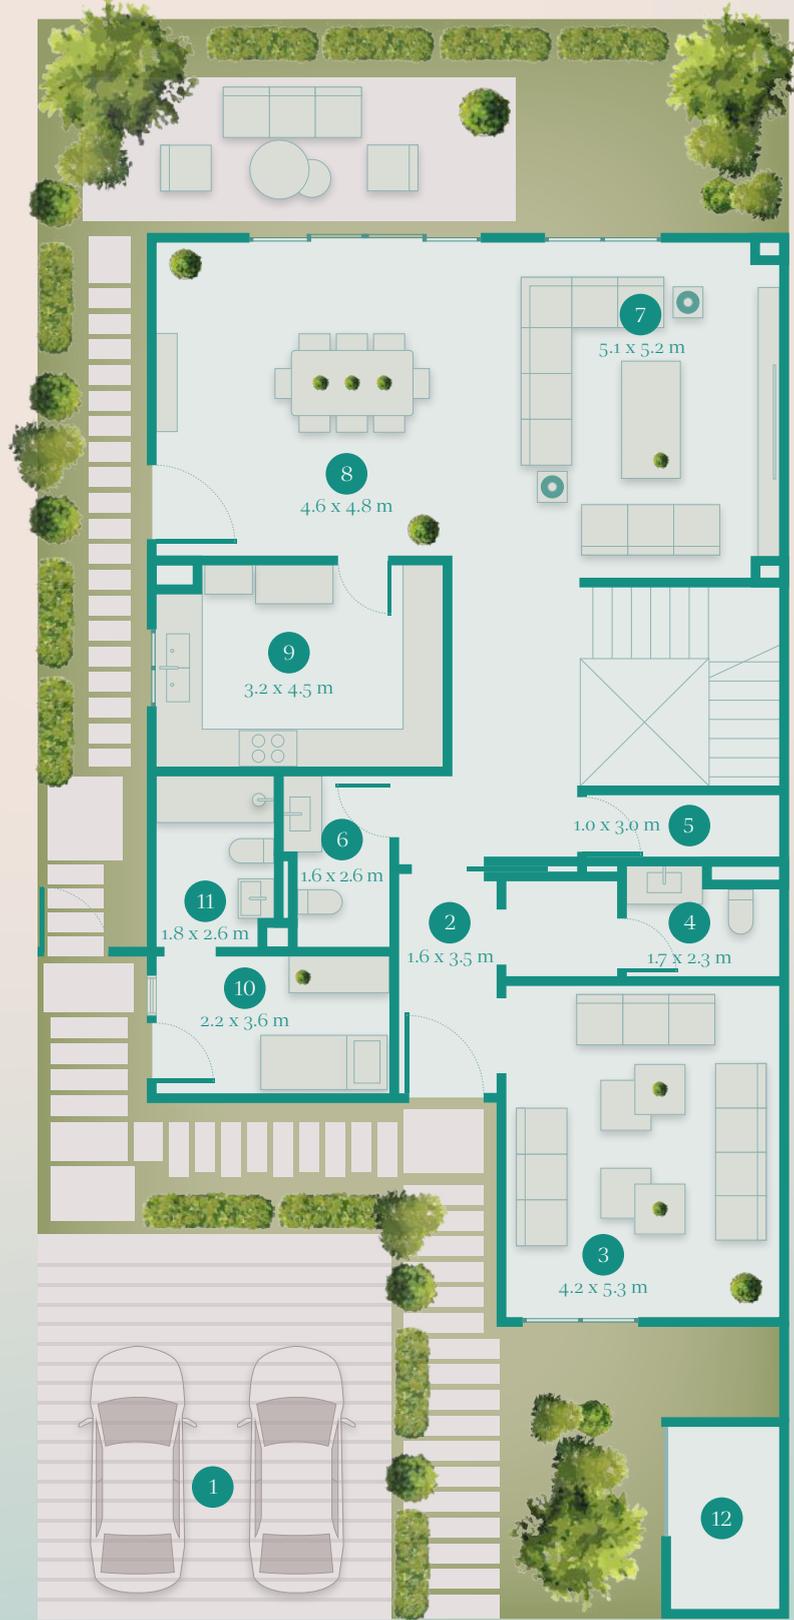

GROUND FLOOR


الطابق الأرضي

## KEY - مفتاح المخطط

Ground Floor	First Floor	Second Floor	الطابق الثاني	الطابق الأول	الطابق الأرضي
1 Parking	12 Principal Bedroom 3.4 x 5.5 m	23 Maid's Room 2.5 x 3.0 m	غرفة عاملة منزلية 2.5 x 3.0 متر	13 غرفة النوم الرئيسية 3.4 x 5.5 متر	1 مواقف
2 Hallway 1.6 x 3.5 m	14 Dressing Room 1.5 x 3.0 m	24 Maid's Bathroom 1.4 x 2.4 m	دورة مياه العاملة المنزلية 1.4 x 2.4 متر	14 غرفة ملابس 1.5 x 3.0 متر	2 ممر 1.6 x 3.5 متر
3 Majlis 4.2 x 5.3 m	15 Principal Bathroom 2.0 x 3.4 m	25 Laundry Room 1.0 x 1.6 m	غرفة غسيل 1.0 x 1.6 متر	15 دورة مياه رئيسية 2.0 x 3.4 متر	3 مجلس 4.2 x 5.3 متر
4 W/C 1.7 x 2.3 m	16 Bedroom 3.1 x 4.1 m	26 Roof Terrace	تراس السطح	16 غرفة نوم 3.1 x 4.1 متر	4 دورة مياه 1.7 x 2.3 متر
5 Storage Room 1.0 x 3.0 m	17 Bathroom 2.7 x 2.1 m			17 دورة مياه 2.7 x 2.1 متر	5 غرفة تخزين 1.0 x 3.0 متر
6 W/C 1.6 x 2.6 m	18 Living Room 4.2 x 4.2 m			18 غرفة معيشة 4.2 x 4.2 متر	6 دورة مياه 1.6 x 2.6 متر
7 Living Room 5.1 x 5.2 m	19 Bedroom 3.3 x 4.8 m			19 غرفة نوم 3.3 x 4.8 متر	7 غرفة معيشة 5.1 x 5.2 متر
8 Dining Room 4.6 x 4.8 m	20 Bathroom 1.8 x 2.7 m			20 دورة مياه 1.8 x 2.7 متر	8 غرفة طعام 4.6 x 4.8 متر
9 Kitchen 3.2 x 4.5 m	21 Bedroom 3.3 x 4.8 m			21 غرفة نوم 3.3 x 4.8 متر	9 مطبخ 3.2 x 4.5 متر
10 Driver's Room 2.2 x 3.6 m	22 Bathroom 1.8 x 2.7 m			22 دورة مياه 1.8 x 2.7 متر	10 غرفة سائق 2.2 x 3.6 متر
11 Driver's Bathroom 1.8 x 2.6 m					11 دورة مياه غرفة السائق 1.8 x 2.6 متر
12 Utility Bin Store					12 غرفة الخدمات العامة



SECOND FLOOR الطابق الثاني

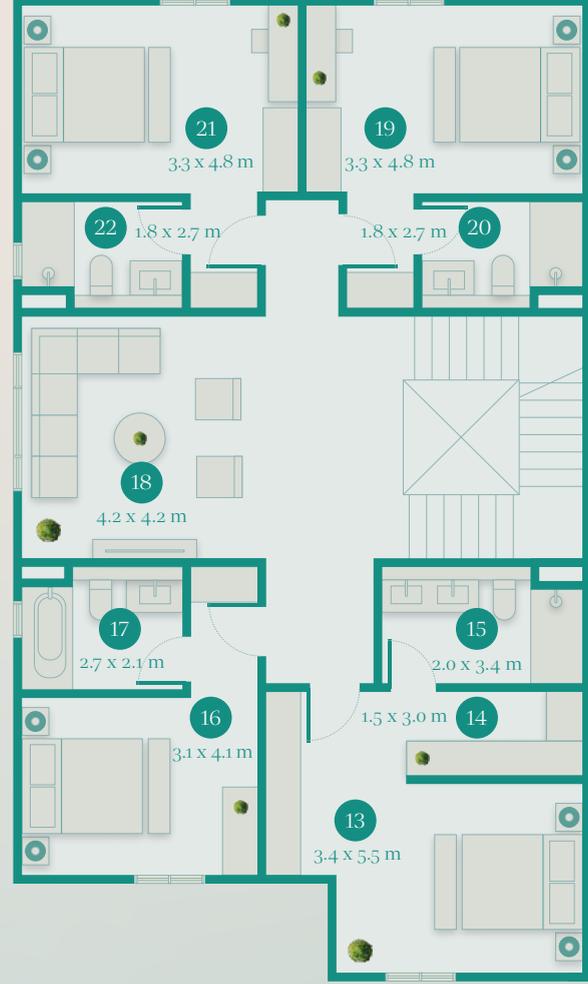

FIRST FLOOR الطابق الأول

PLOT AREA 300 sqm  
GFA 354 sqm

300 متر مربع  
354 متر مربع

مساحة قطعة الأرض  
إجمالي مساحة الطوابق

Floorplan sizes and dimensions are indicative only and not to scale. Actual may vary.

الأحجام والمساحات المبينة في المخططات لغرض إرشادي فقط وليست مقياساً على المساحات الفعلية. قد تكون المساحات الفعلية مختلفة.