


فيلا أربع غرف نوم (V2C) + غرفة عاملة منزلية + غرفة سائق
FOUR BEDROOM VILLA (V2C) + MAID'S ROOM + DRIVER'S ROOM

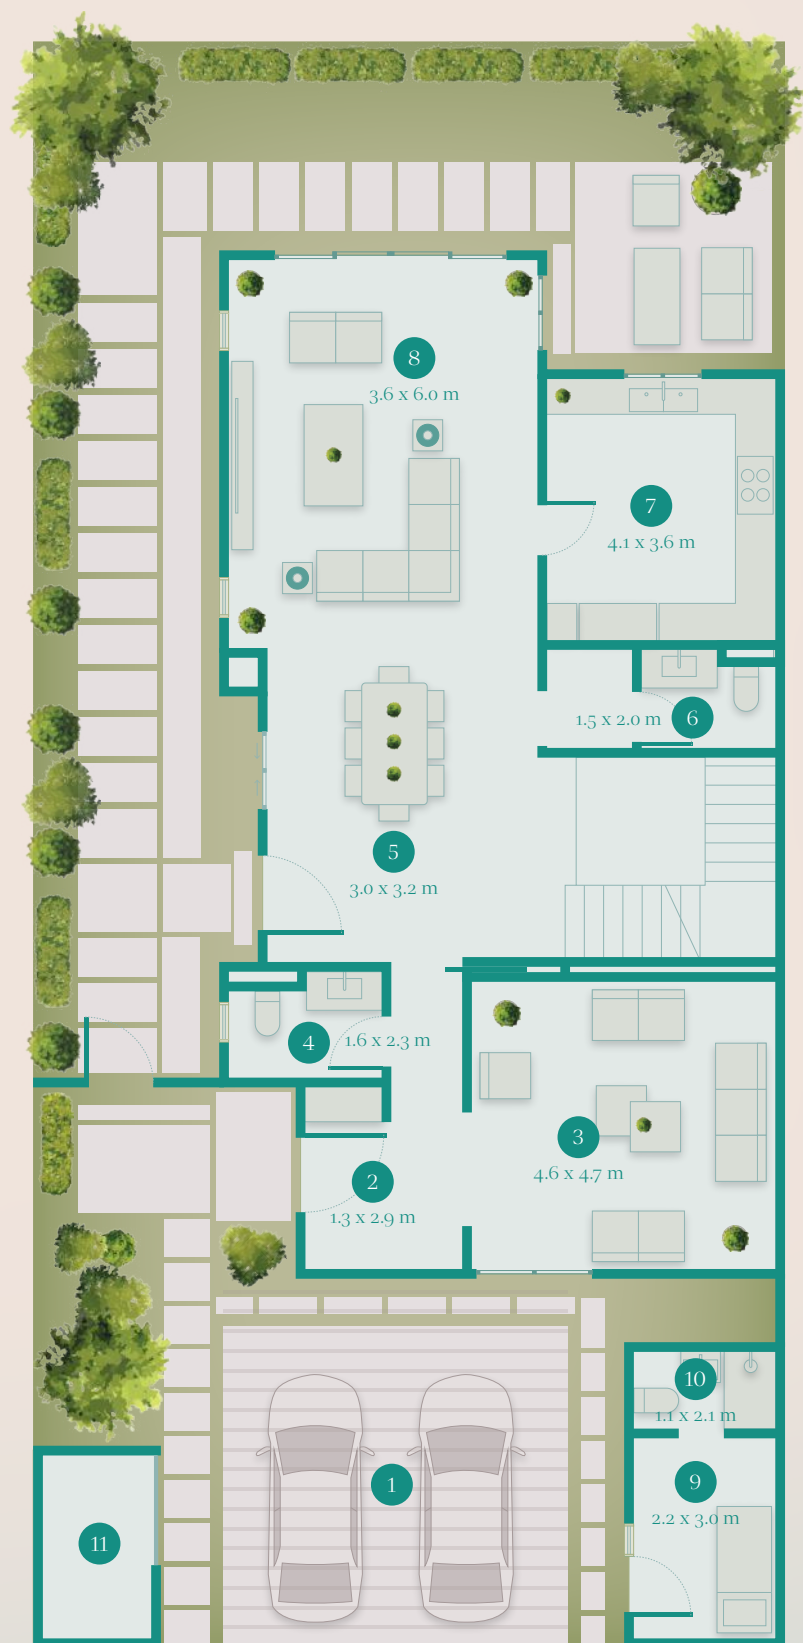

GROUND FLOOR


الطابق الأرضي

KEY - المفتاح المخطط

Ground Floor	First Floor	Second Floor	الطابق الثاني	الطابق الأول	الطابق الأرضي
1 Parking	12 Principal Bedroom 4.7 x 4.8 m	20 Bedroom 4.0 x 4.2 m	20 غرفة نوم 4.0 x 4.2 متر	12 غرفة النوم الرئيسية 4.7 x 4.8 متر	1 مواقف
2 Hallway 1.3 x 2.9 m	13 Dressing Room 2.4 x 2.9 m	21 Bathroom 1.8 x 2.8 m	21 دورة مياه 1.8 x 2.8 متر	13 غرفة ملابس 2.4 x 2.9 متر	2 ممر 1.3 x 2.9 متر
3 Majlis 4.6 x 4.7 m	14 Principal Bathroom 1.7 x 3.5 m	22 Laundry Room 1.2 x 1.9 m	22 غرفة غسيل 1.2 x 1.9 متر	14 دورة مياه رئيسية 1.7 x 3.5 متر	3 مجلس 4.6 x 4.7 متر
4 W/C 1.6 x 2.3 m	15 Living Room 3.7 x 4.2 m	23 Maid's Room 2.2 x 2.8 m	23 غرفة عاملة منزلية 2.2 x 2.8 متر	15 غرفة معيشة 3.7 x 4.2 متر	4 دورة مياه 1.6 x 2.3 متر
5 Dining Room 3.0 x 3.2 m	16 Hallway 1.6 x 4.2 m	24 Maid's Bathroom 1.2 x 2.1 m	24 دورة مياه العاملة المنزلية 1.2 x 2.1 متر	16 ممر 1.6 x 4.2 متر	5 غرفة طعام 3.0 x 3.2 متر
6 W/C 1.5 x 2.0 m	17 Bedroom 4.2 x 4.8 m	25 Roof Terrace	25 تراسل السطح	17 غرفة نوم 4.2 x 4.8 متر	6 دورة مياه 1.5 x 2.0 متر
7 Kitchen 4.1 x 3.6 m	18 Bathroom 2.1 x 2.7 m			18 دورة مياه 2.1 x 2.7 متر	7 مطبخ 4.1 x 3.6 متر
8 Living Room 3.6 x 6.0 m	19 Bedroom 3.6 x 4.7 m			19 غرفة نوم 3.6 x 4.7 متر	8 غرفة معيشة 3.6 x 6.0 متر
9 Driver's Room 2.2 x 3.0 m					9 غرفة سائق 2.2 x 3.0 متر
10 Driver's Bathroom 1.1 x 2.1 m					10 دورة مياه غرفة السائق 1.1 x 2.1 متر
11 Utility Bin Store					11 غرفة الخدمات العامة



SECOND FLOOR الطابق الثاني

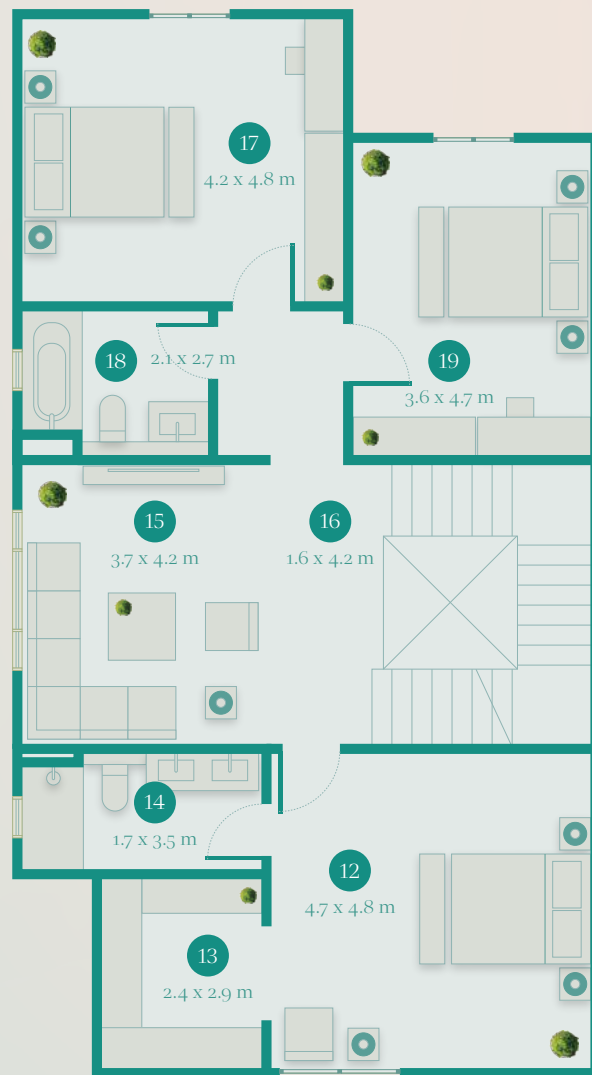

FIRST FLOOR الطابق الأول

PLOT AREA 300 sqm
GFA 339 sqm

مساحة قطعة الأرض 300 متر مربع
إجمالي مساحة الطوابق 339 متر مربع

Floorplan sizes and dimensions are indicative only and not to scale. Actual may vary.

الأحجام والمساحات المبينة في المخططات لغرض إرشادي فقط وليست مقياساً على المساحات الفعلية. قد تكون المساحات الفعلية مختلفة.