


فيلا خمس غرف نوم (VS1) + غرفة عاملة منزلية + غرفة سائق
FIVE BEDROOM VILLA (VS1) + MAID'S ROOM + DRIVER'S ROOM

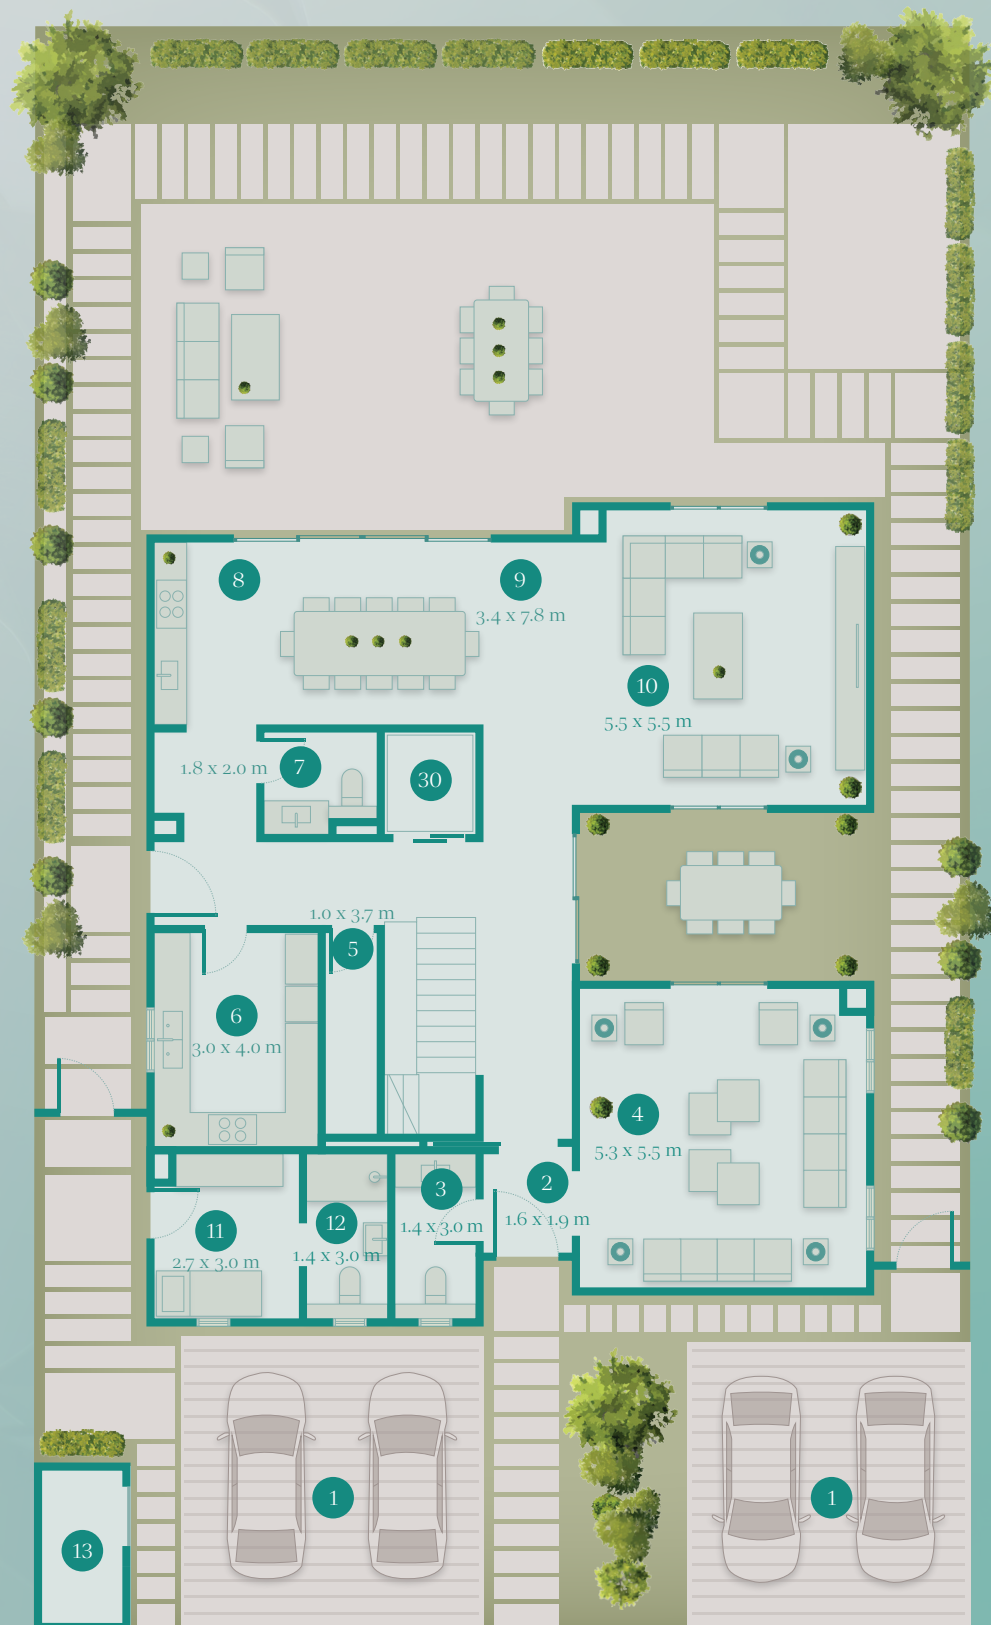

GROUND FLOOR


الطابق الأرضي

KEY - مفتاح المخطط

Ground Floor	First Floor	Second Floor	الطابق الثاني	الطابق الأول	الطابق الأرضي
1 Parking	14 Principal Bedroom 4.5 x 4.6 m	24 Bedroom 3.3 x 6.0 m	24 غرفة نوم 3.3 x 6.0 متر	14 غرفة النوم الرئيسية 4.5 x 4.6 متر	1 مواقف
2 Hallway 1.6 x 1.9 m	15 Dressing Room 1.9 x 4.1 m	25 Bathroom 1.8 x 2.5 m	25 دورة مياه 1.8 x 2.5 متر	15 غرفة ملابس 1.9 x 4.1 متر	2 ممر 1.6 x 1.9 متر
3 W/C 1.4 x 3.0 m	16 Principal Bathroom 2.9 x 3.2 m	26 Laundry Room 1.4 x 2.6 m	26 غرفة الغسيل 1.4 x 2.6 متر	16 دورة مياه رئيسية 2.9 x 3.2 متر	3 دورة مياه 1.4 x 3.0 متر
4 Majlis 5.3 x 5.5 m	17 Bedroom 3.1 x 5.3 m	27 Maid's Room 2.2 x 3.0 m	27 غرفة عاملة منزلية 2.2 x 3.0 متر	17 غرفة نوم 3.1 x 5.3 متر	4 مجلس 5.3 x 5.5 متر
5 Storage Room 1.0 x 3.7 m	18 Bathroom 2.1 x 2.6 m	28 Maid's Bathroom 1.4 x 3.0 m	28 دورة مياه العاملة المنزلية 1.4 x 3.06 متر	18 دورة مياه 2.1 x 2.6 متر	5 غرفة تخزين 1.0 x 3.7 متر
6 Kitchen 3.0 x 4.0 m	19 Living Room 3.0 x 5.4 m	29 Roof Terrace	29 تراسل السطح	19 غرفة معيشة 3.0 x 5.4 متر	6 مطبخ 3.0 x 4.0 متر
7 W/C 1.8 x 2.0 m	20 Bedroom 3.2 x 5.7 m	30 Lift	30 مصعد	20 دورة مياه 3.2 x 5.7 متر	7 دورة مياه 1.8 x 2.0 متر
8 Show Kitchen	21 Bathroom 1.8 x 3.2 m			21 دورة مياه 1.8 x 3.2 متر	8 مطبخ ضيافة
9 Dining Room 3.4 x 7.8 m	22 Bedroom 3.4 x 5.3 m			22 غرفة نوم 3.4 x 5.3 متر	9 غرفة طعام 3.4 x 7.8 متر
10 Living Room 5.5 x 5.5 m	23 Bathroom 1.8 x 2.6 m			23 دورة مياه 1.8 x 2.6 متر	10 غرفة معيشة 5.5 x 5.5 متر
11 Driver's Room 2.7 x 3.0 m					11 غرفة سائق 2.7 x 3.0 متر
12 Driver's Bathroom 1.4 x 3.0 m					12 دورة مياه غرفة السائق 1.4 x 3.0 متر
13 Utility Bin Store					13 غرفة الخدمات العامة



SECOND FLOOR الطابق الثاني

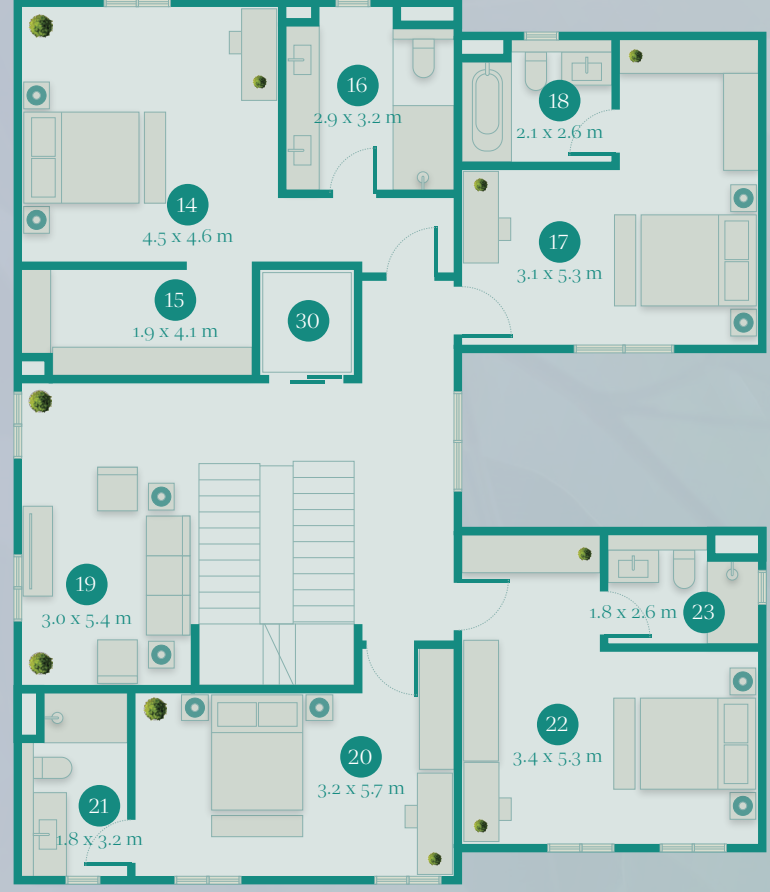

FIRST FLOOR الطابق الأول

PLOT AREA 540 sqm
GFA 460 sqm

540 متر مربع
460 متر مربع

مساحة قطعة الأرض
إجمالي مساحة الطوابق

Floorplan sizes and dimensions are indicative only and not to scale. Actual may vary. Pool not included

الأحجام والمساحات المبينة في المخططات لغرض إرشادي فقط وليست مقياساً على المساحات الفعلية. قد تكون المساحات الفعلية مختلفة. المساحة لا تشمل المسبح