


فيلا أربع غرف نوم (VT2) + غرفة عاملة منزلية + غرفة للسائق
FOUR BEDROOM VILLA (VT2) + MAID'S ROOM + DRIVER'S ROOM

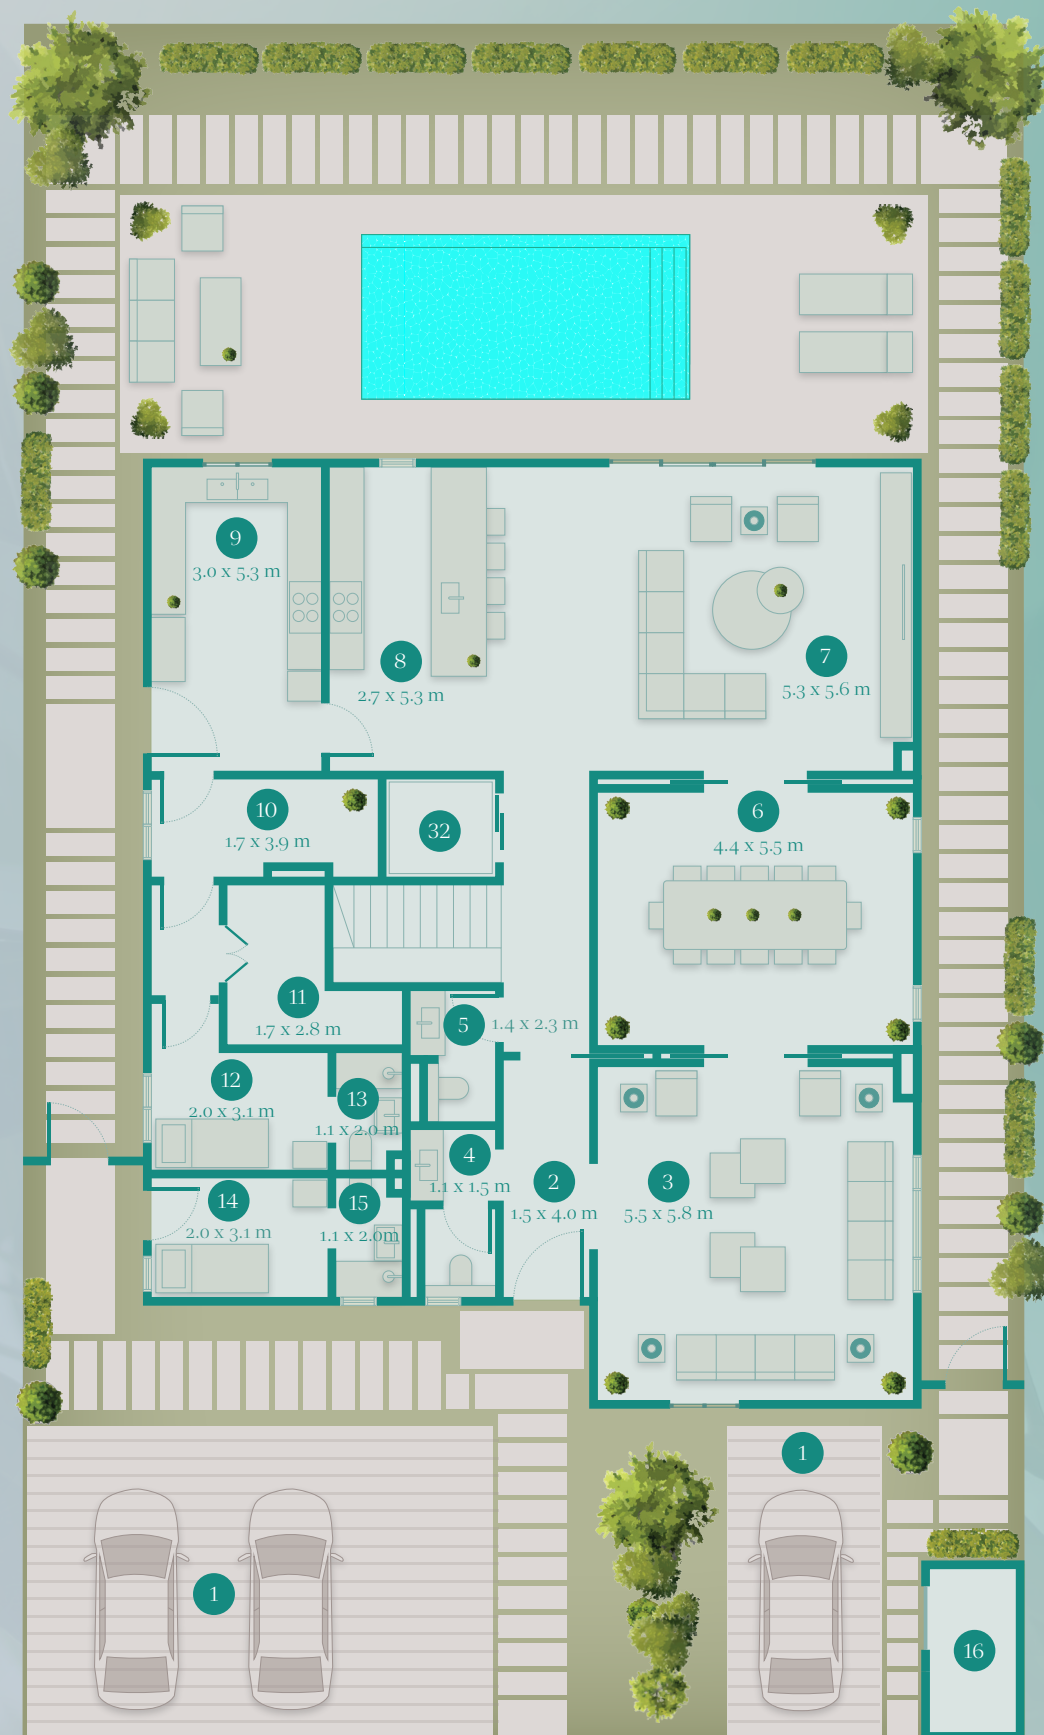

GROUND FLOOR

الطابق الأرضي

مفتاح المخطط - KEY

Ground Floor	First Floor	Second Floor	الطابق الثاني	الطابق الأول	الطابق الأرضي
1 Parking	17 Principal Bedroom 4.0 x 5.0 m	29 Multipurpose Room/ Bedroom 3.8 x 5.8 m	29 غرفة النوم الرئيسية غرفة نوم 3.8 x 5.8 متر	17 غرفة النوم الرئيسية 4.0 x 5.0 متر	1 مواقف
2 Hallway 1.5 x 4.0 m	18 Dressing Room 2.3 x 3.3 m	30 Bathroom 1.8 x 2.6 m	30 دورة مياه 1.8 x 2.6 متر	18 غرفة ملابس 2.3 x 3.3 متر	2 ممر 1.5 x 4.0 متر
3 Majlis 5.5 x 5.8 m	19 Principal Bathroom 2.8 x 3.3 m	31 Service Terrace	31 تراس السطح	19 دورة مياه رئيسية 2.8 x 3.3 متر	3 مجلس 5.5 x 5.8 متر
4 W/C 1.1 x 1.5 m	20 Bedroom 3.5 x 4.7 m	32 Lift	32 مصعد	20 غرفة نوم 3.5 x 4.7 متر	4 دورة مياه 1.1 x 1.5 متر
5 W/C 1.4 x 2.3 m	21 Dressing Room 1.6 x 3.4 m			21 غرفة ملابس 1.6 x 3.4 متر	5 دورة مياه 1.4 x 2.3 متر
6 Dining Room 4.4 x 5.5 m	22 Bathroom 1.7 x 2.9 m			22 دورة مياه 1.7 x 2.9 متر	6 غرفة طعام 4.4 x 5.5 متر
7 Living Room 5.3 x 5.6 m	23 Living Room 4.6 x 5.6 m			23 غرفة معيشة 4.6 x 5.6 متر	7 غرفة معيشة 5.3 x 5.6 متر
8 Show Kitchen 2.7 x 5.3 m	24 Bedroom 3.2 x 5.5 m			24 غرفة نوم 3.2 x 5.5 متر	8 مطبخ مفتوح 2.7 x 5.3 متر
9 Kitchen 3.0 x 5.3 m	25 Dressing Room 2.7 x 3.2 m			25 غرفة ملابس 2.7 x 3.2 متر	9 مطبخ 3.0 x 5.3 متر
10 Laundry 1.7 x 3.9 m	26 Bathroom 2.1 x 2.6 m			26 دورة مياه 2.1 x 2.6 متر	10 غرفة غسيل 1.7 x 3.9 متر
11 Storage Room 1.7 x 2.8 m	27 Bedroom 4.0 x 4.2 m			27 غرفة نوم 4.0 x 4.2 متر	11 غرفة تخزين 1.7 x 2.8 متر
12 Maid's Room 2.0 x 3.1 m	28 Bathroom 1.8 x 2.9 m			28 دورة مياه 1.8 x 2.9 متر	12 غرفة عاملة منزلية 2.0 x 3.1 متر
31 Maid's Bathroom 1.1 x 2.0 m					13 دورة مياه العاملة المنزلية 1.1 x 2.0 متر
14 Driver's Room 2.0 x 3.1 m					14 غرفة سائق 2.0 x 3.1 متر
15 Driver's Bathroom 1.1 x 2.0 m					15 دورة مياه غرفة السائق 1.1 x 2.0 متر
16 Utility Bin Store					16 غرفة الخدمات العامة



SECOND FLOOR الطابق الثاني



FIRST FLOOR الطابق الأول

PLOT AREA 540 sqm
GFA 485 sqm

مساحة قطعة الأرض 540 متر مربع
إجمالي مساحة الطوابق 485 متر مربع

Floorplan sizes and dimensions are indicative only and not to scale. Actual may vary. Pool not included

الأحجام والمساحات المبينة في المخططات لغرض إرشادي فقط وليست مقياساً على المساحات الفعلية. قد تكون المساحات الفعلية مختلفة. المساحة لا تشمل المسبح